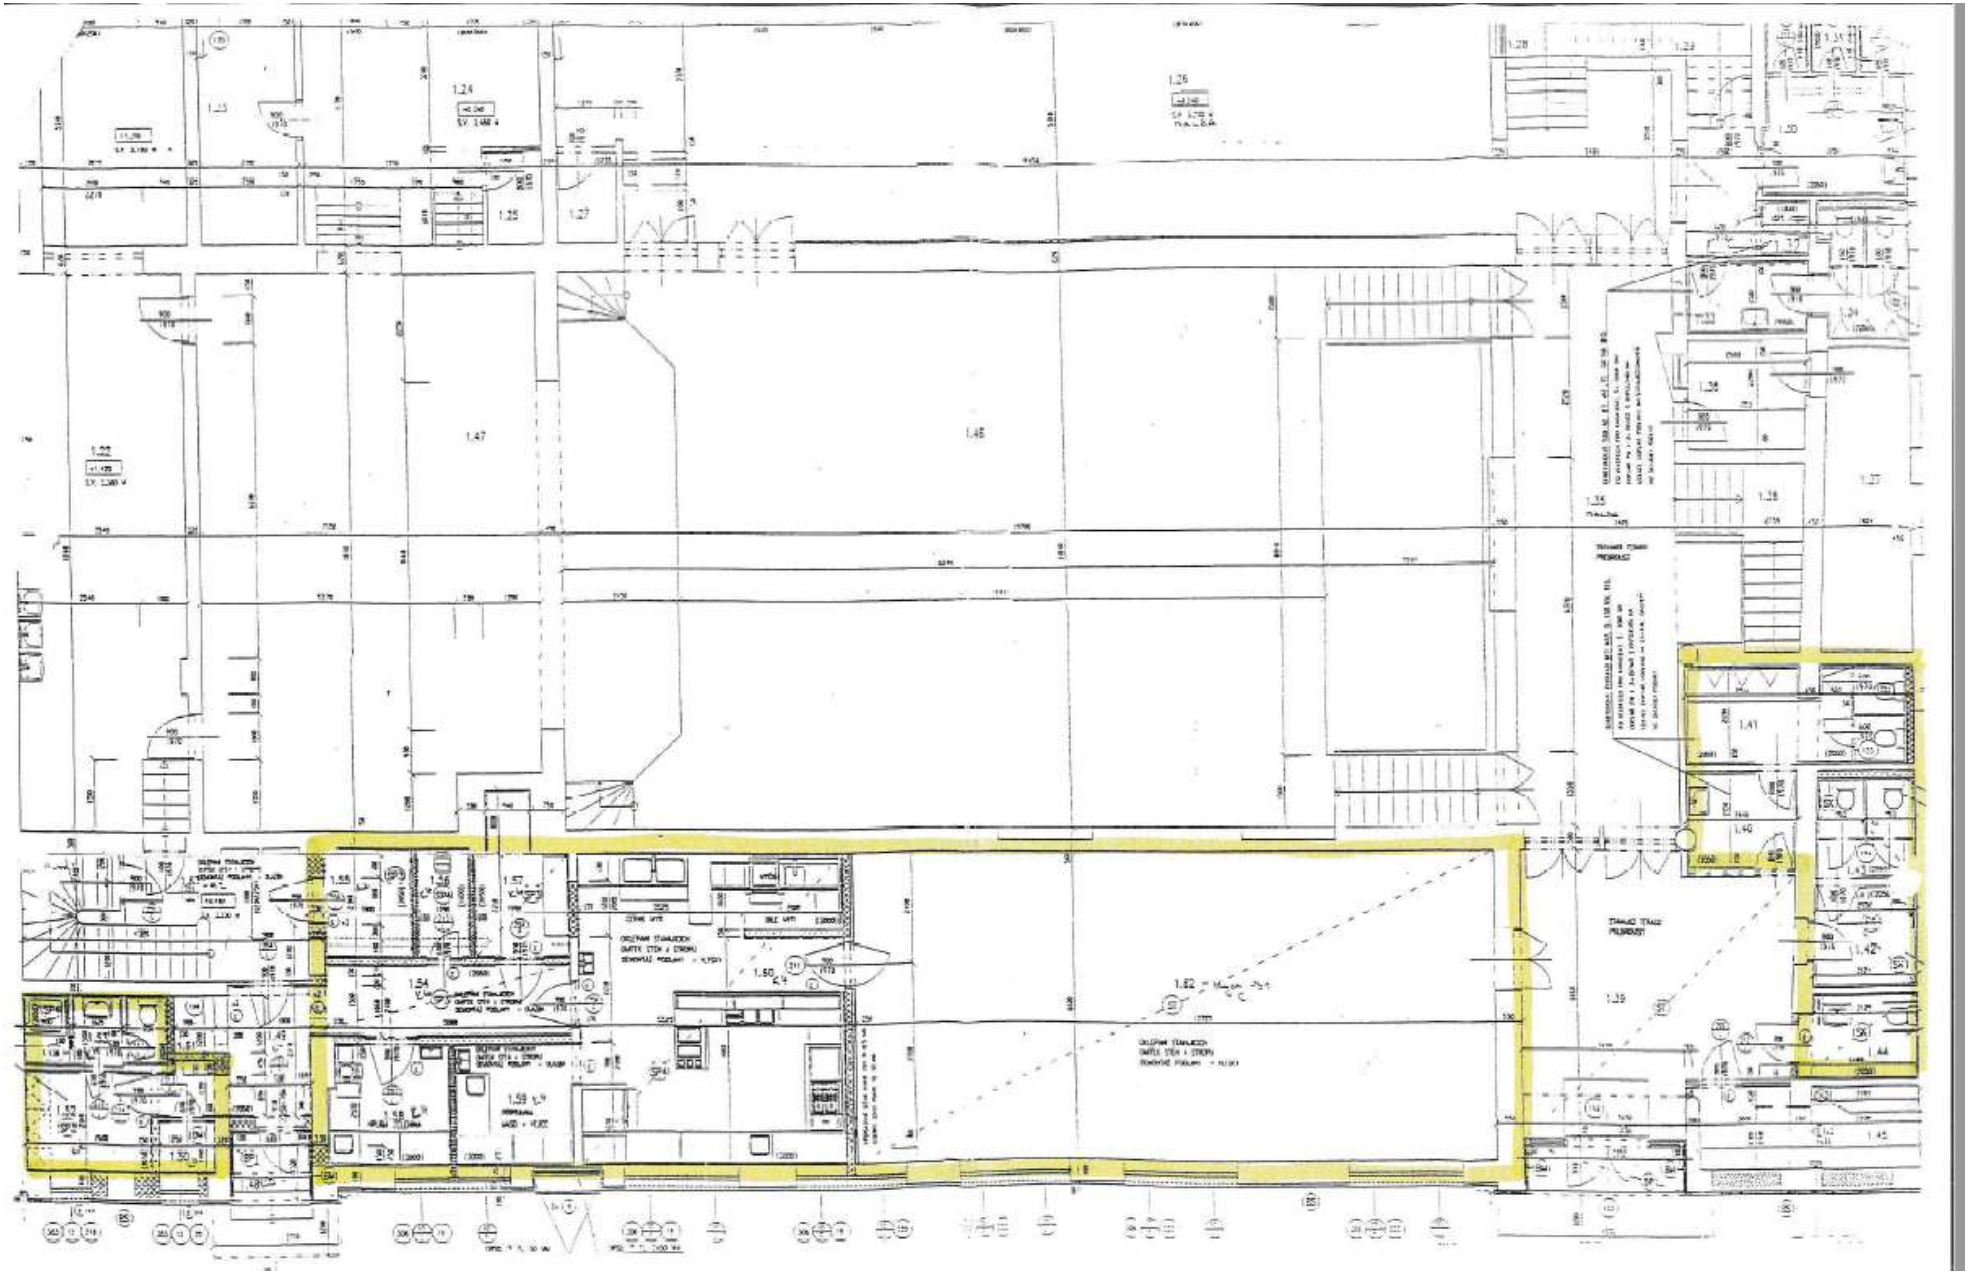

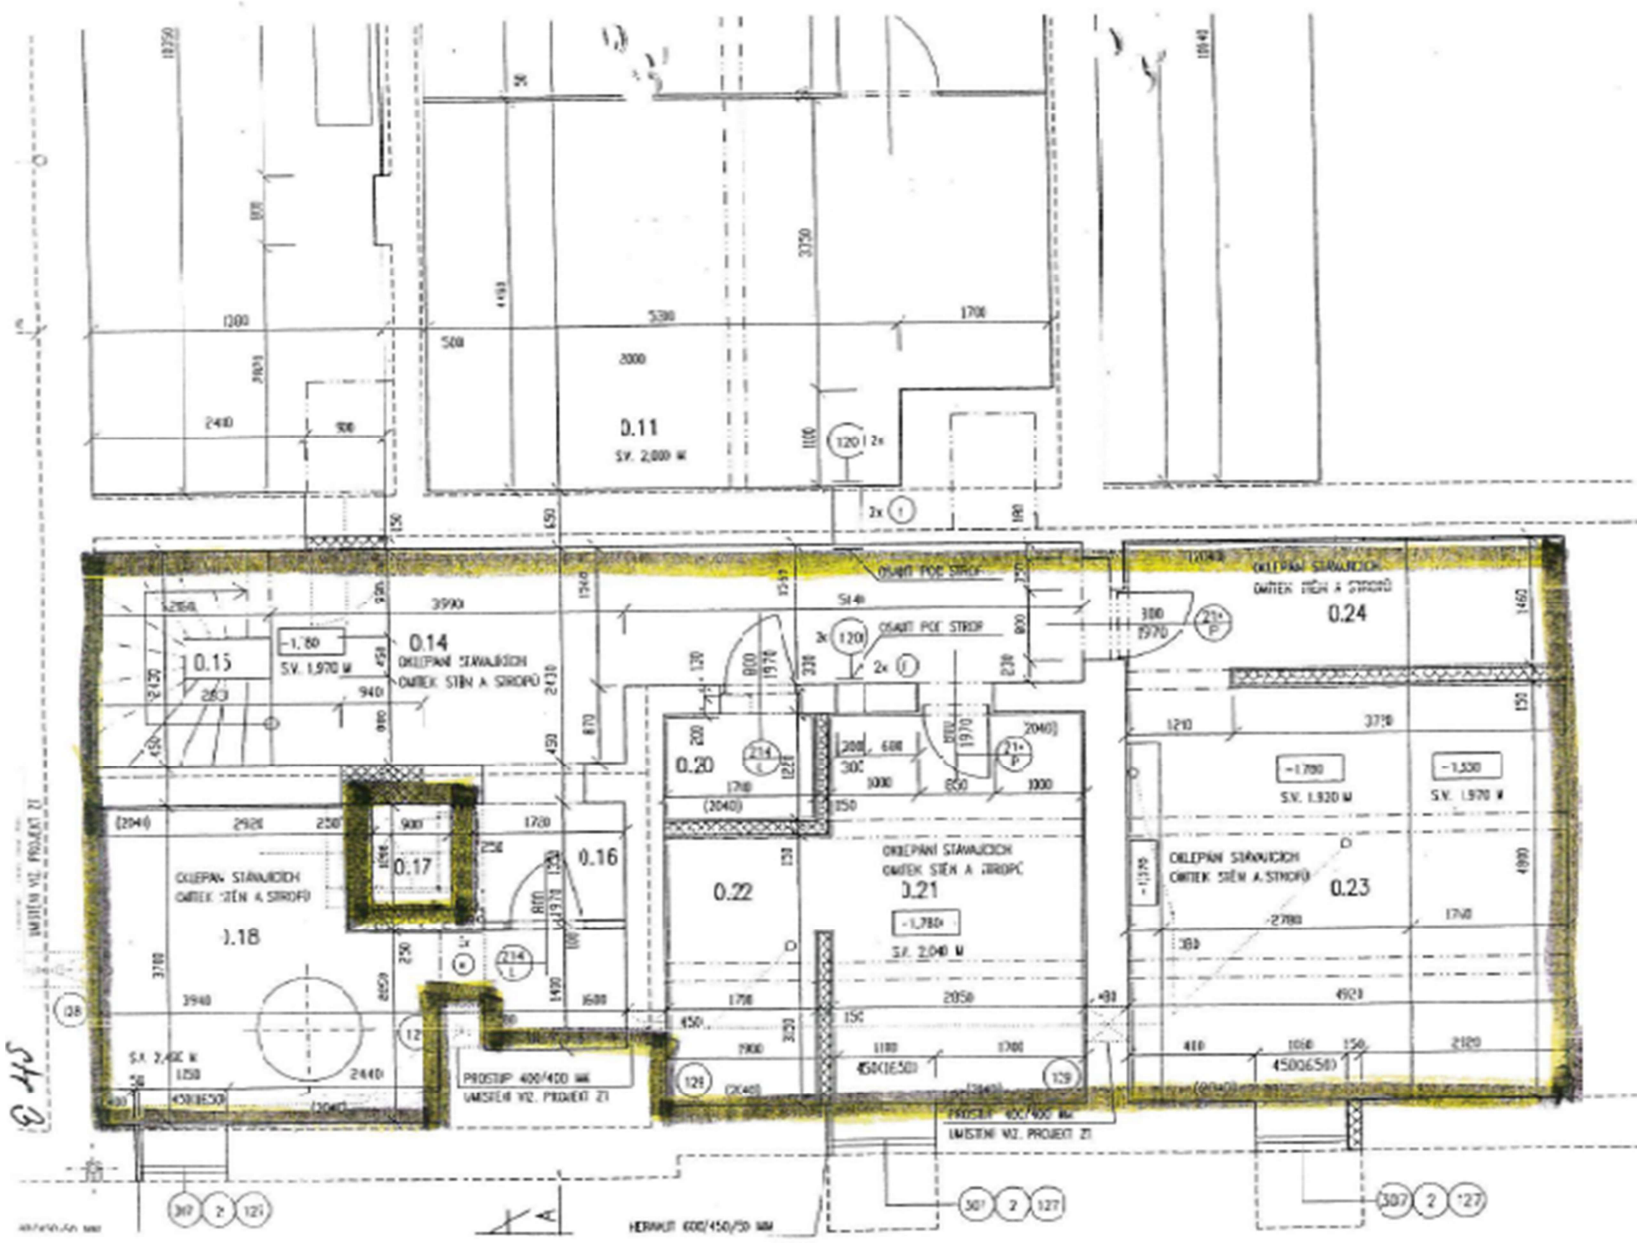
0.11
S.V. 2,000 M
0.14
OBLEPANÍ STAVAJÍCÍCH
OMÍTEK STĚN A STROPŮ
0.15
S.V. 1,970 M
0.16
0.17
0.18
0.20
0.21
S.V. 2,040 M
0.22
0.23
0.24
OBLEPANÍ STAVAJÍCÍCH
OMÍTEK STĚN A STROPŮ
OSAZT POD STROP
PROSTUP 400/400 MM
UMÍSTĚNÍ VIZ. PROJEKT ZT
HERAKUT 600/450/50 MM

LEGENDA MÍSTNOSTÍ

Č.MISTN.	ÚČEL MÍSTNOSTI	PLOCHA	PODLAHA		POZNÁMKA
-	- - -	-	-	- - -	- - - -
0.14	CHODBA	18,50	K6	KERAMICKÁ DLAŽBA	KERAM. SOKLÍK V=150 MM
0.15	SCHODIŠTĚ	4,56		BETONOVA MAZANINA	
0.16	CHODBA	3,00	K6	KERAMICKÁ DLAŽBA	KERAM. SOKLÍK V=150 MM
0.17	VÝTAH NOSNOST 100 KG	1,10		CEMENTOVÝ POTĚR	
0.18	SKLAD	15,75	K6	KERAMICKÁ DLAŽBA	B.O. 2040 MM
0.19					
0.20	SKLAD	2,40	K6	KERAMICKÁ DLAŽBA	B.O. 2040 MM
0.21	SKLAD NÁPOJŮ	12,90	K6	KERAMICKÁ DLAŽBA	B.O. 2040 MM
0.22	SKLAD BRAMBOR A ZELENINY	5,40	K6	KERAMICKÁ DLAŽBA	B.O. 2040 MM
0.23	SKLAD POTRAVIN	23,60	K6	KERAMICKÁ DLAŽBA	B.O. 2040 MM
0.24	CHLAZENÍ SKLAD POTRAVIN	7,40	K6	KERAMICKÁ DLAŽBA	B.O. 2040 MM

LEGENDA MÍSTNOSTÍ

Č.MISTN.	ÚČEL MÍSTNOSTI	PLOCHA	PODLAHA		POZNÁMKA
1.22	ŠATNA	70,10		PVC	
1.23	SKLAD	11,47		CEMENTOVÝ POTĚR	
1.24	DÍLNA	23,50		CEMENTOVÝ POTĚR	
1.25	SKLAD	2,25		CEMENTOVÝ POTĚR	
1.26	BUFET	118,20		KERAMICKÁ DLAŽBA	
1.27	SKLAD	2,50		KERAMICKÁ DLAŽBA	
1.28	SCHODIŠTĚ	12,60		PVC	
1.29	SKLAD	7,40	K3	KERAMICKÁ DLAŽBA	BO V=1500 MM
1.30	PŘEDSÍŇ WC	7,73	K3	KERAMICKÁ DLAŽBA	BO V=2050 MM
1.31	WC - ŽENY	4,75	K3	KERAMICKÁ DLAŽBA	BO V=2050 MM
1.32	ÚKLID	1,30	K3	KERAMICKÁ DLAŽBA	BO V=1500 MM
1.33	PŘEDSÍŇ WC	3,95	K3	KERAMICKÁ DLAŽBA	BO V=2050 MM
1.34	WC - MUŽI	5,50	K3	KERAMICKÁ DLAŽBA	BO V=2050 MM
1.35	CHODBA	11,03	K2	KERAMICKÁ DLAŽBA	KERAMICKÝ SOKLÍK V= 150 MM
1.36	PRODEJ LÍSTKŮ	5,82		PVC	
1.37	ELEKTROROZVODNA	11,80		PVC	
1.38	SCHODIŠTĚ	25,36		TERACO	
1.39	ZÁVĚTŘÍ	37,00	K2	KERAMICKÁ DLAŽBA	KERAMICKÝ SOKLÍK V= 150 MM
1.40	PŘEDSÍŇ WC	4,95	K3	KERAMICKÁ DLAŽBA	
1.41	WC - MUŽI	12,50	K3	KERAMICKÁ DLAŽBA	BO V=2050 MM
1.42	PŘEDSÍŇ WC	4,60	K3	KERAMICKÁ DLAŽBA	SAMOLEVNÝ PODKLAD BO V=2050 MM
1.43	WC - ŽENY	4,20	K3	KERAMICKÁ DLAŽBA	SAMOLEVNÝ PODKLAD BO V=2050 MM
1.44	WC PRO INVALIDY	4,15	K3	KERAMICKÁ DLAŽBA	SAMOLEVNÝ PODKLAD BO V=2050 MM
1.45	KOTELNA	8,00	K3	KERAMICKÁ DLAŽBA	KERAM. SOKLÍK V=150 MM
1.46	HLEDIŠTĚ	208,30			KERAM. SOKLÍK V=150 MM
1.47	JEVIŠTĚ	112,20			
1.48	ZÁVĚTŘÍ	2,50	K1	KERAMICKÁ DLAŽBA	
1.49	CHODBA	7,00	K4	KERAMICKÁ DLAŽBA	KERAM. SOKLÍK V=150 MM
1.50	ODPADKY	1,40	K4	KERAMICKÁ DLAŽBA	BO V=2050 MM
1.51	VÝTAH - NOSNOST 100 KG	1,10			
1.52	ŠATNA	3,55	K6	KERAMICKÁ DLAŽBA	BO V=2050 MM
1.53	UMÝVÁRNA I WC - POTISKNUTÁ	1,25	K4	KERAMICKÁ DLAŽBA	BO V=2050 MM
1.54	CHODBA	8,00	K6	KERAMICKÁ DLAŽBA	KERAM. SOKLÍK V=150 MM
1.55	SKLAD OBALŮ	4,55	K6	KERAMICKÁ DLAŽBA	
1.56	ÚKLID	2,60	K4	KERAMICKÁ DLAŽBA	BO V=2050 MM
1.57	PŘÍRUČNÍ SKLAD	3,70	K6	KERAMICKÁ DLAŽBA	BO V=2050 MM
1.58	HRUBÁ PŘÍPRAVNA	8,35	K4	KERAMICKÁ DLAŽBA	BO V=3000 MM
1.59	ČISTÁ PŘÍPRAVNA	8,60	K4	KERAMICKÁ DLAŽBA	BO V=3000 MM
1.60	VARNA	38,50	K4	KERAMICKÁ DLAŽBA	BO V=3000 MM
1.61					
1.62	VIDEOKONTROLA	91,35	D1	VLYSOVY	NÁVRŠNÍ LIŠTA
1.63	CHODBA	8,65	K2	KERAMICKÁ DLAŽBA	KERAM. SOKLÍK V=150 MM
1.64	SCHODIŠTĚ	7,60	PVC2	PVC	LIŠTA PVC