DZ IP22 a IS11a budou obsahovat text:
ŽEL. PŘEJEZD
SILNICE III/43816
HLINSKO POD HOSTÝNEM
UZAVŘEN

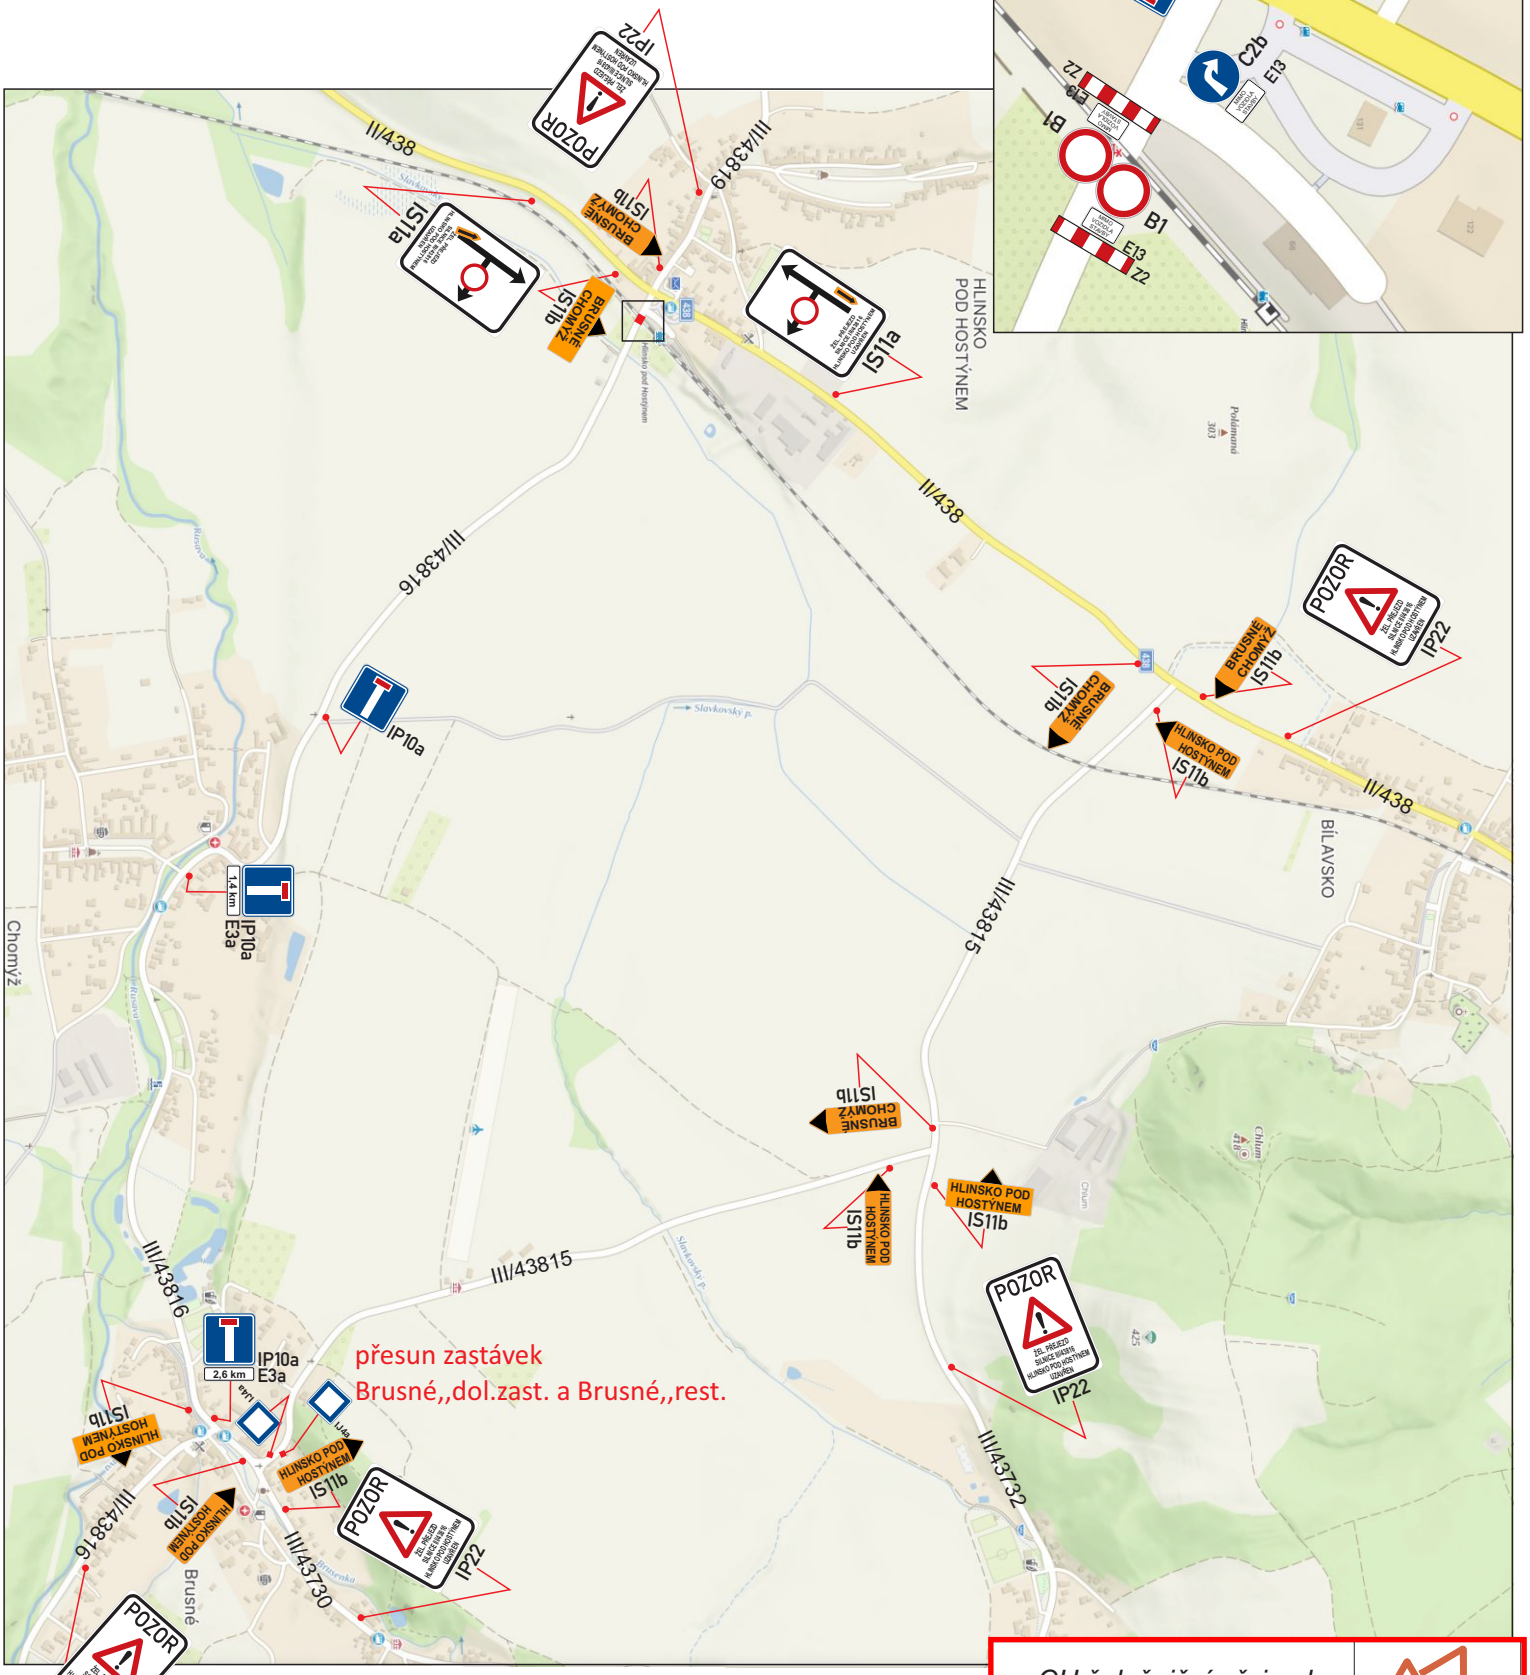

poznámka: V rámci stavby „SILNICE II/438: BYSTŘICE POD HOSTÝNEM - HLINSKO POD HOSTÝNEM – BÍLAVSKO“ je stanovena objízdná trasa pro vozidlanad 7,5t do 30.9.2026

CU železniční přejezd P7269

DOPRAVNÍ ZNAČENÍ
Mana s.r.o.
ČSN EN ISO 9001-2016

provozovna:
Bilanská 1934
767 01 Kroměříž
mob.tel.: 608 777 491
www.manadz.cz
e-mail:radimmana@seznam.cz

zpracoval:
Buršík Richard

žadatel: Hroší stavby Morava a.s.

obec: Hlinsko p.Hostýnem **datum:** 1.7. 2026

místo: žel. přejezd P7269, silnice III/43816